

MATERIEL UTILISABLE SUR CE TYPE D'INSTALLATION :

- PLAQUE DE RUE VIDEO A BOUTONS 2 OU 4 RANGEES:
 REF : V83/202
 OU REF : V83/204
 OU REF : V83/206
 OU REF : V83/208
 OU REF : V83/210
 OU REF : V83/212
 OU REF : V83/214
 OU REF : V83/216
 OU REF : V83/218
 OU REF : V83/220
 OU REF : V83/222
 OU REF : V83/224
 OU REF : V83/424
 OU REF : V83/428
 OU REF : V83/432
 OU REF : V83/436

- ALIMENTATION BUS 2VOICE:
 REF : 1083/20

- DISTRIBUTEUR COLONNE
 REF : 1083/55 (4 sorties)
 OU
 REF : 1083/57 (8 sorties)

- POSTES
 REF : 1183/4 OU REF : 1183/5 OU REF : 1183/7

- BOUTON DE SORTIE
 REF : BA/OF/90LH OU BPZGML


- ALIMENTATION GÂCHE/VENTOUSE
 REF : AL12/2DIN

- INTERFACE COLONNES
 REF : 1083/53

- MONITEURS
 REF : 1750/1 OU REF : 1760/6 OU REF : 1719/1

- CÂBLE BUS 2VOICE:
 REF : 1083/90 (100m)
 OU REF : 1083/95 (500m)

Le schéma n'est valable qu'avec les références produits indiquées. Pour toute modification, veuillez prendre contact avec le service technique.

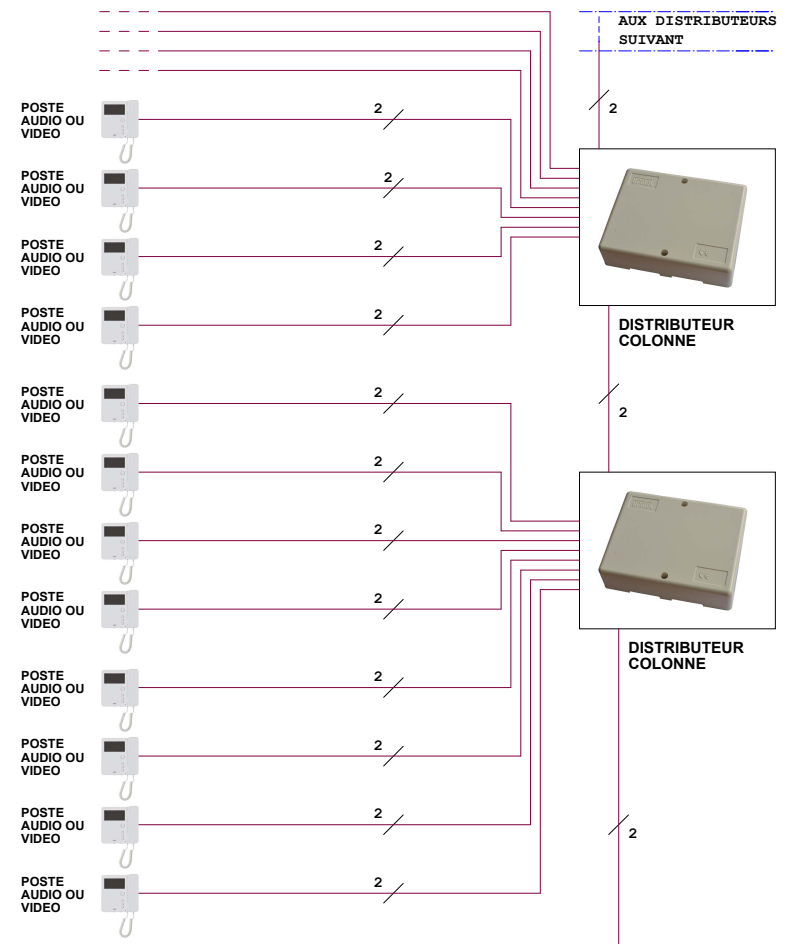


DISTANCES ET NOMBRE POSTES MAXIMUM INTERPHONIE

	Nbre max de postes	A	B	A + B	C	SOMME DES SEGMENTS	D
Câble URMET REF : 1083/90	127	50m	200m	200m	200m	800m	5m
SYTI 0,5mm OU 0,8mm	64	50m	100m	100m	100m	600m	5m
CAT5 UTP une paire torsadée	64	50m	125m	125m	100m	800m	5m
HVV05-F 1,5mm²	126	50m	125m	125m	50m	300m	5m
Câble 1mm²	32	50m	75m	75m	50m	150m	5m

Distributeur le plus éloigné

"LOCAL TECHNIQUE"

ALIMENTATION BUS 2VOICE INTERFACE COLONNE ALIMENTATION GÂCHE/VENTOUSE ALIMENTATION GÂCHE/VENTOUSE ALIMENTATION CENTRALE (OPTION) ALIMENTATION CENTRALE (OPTION)

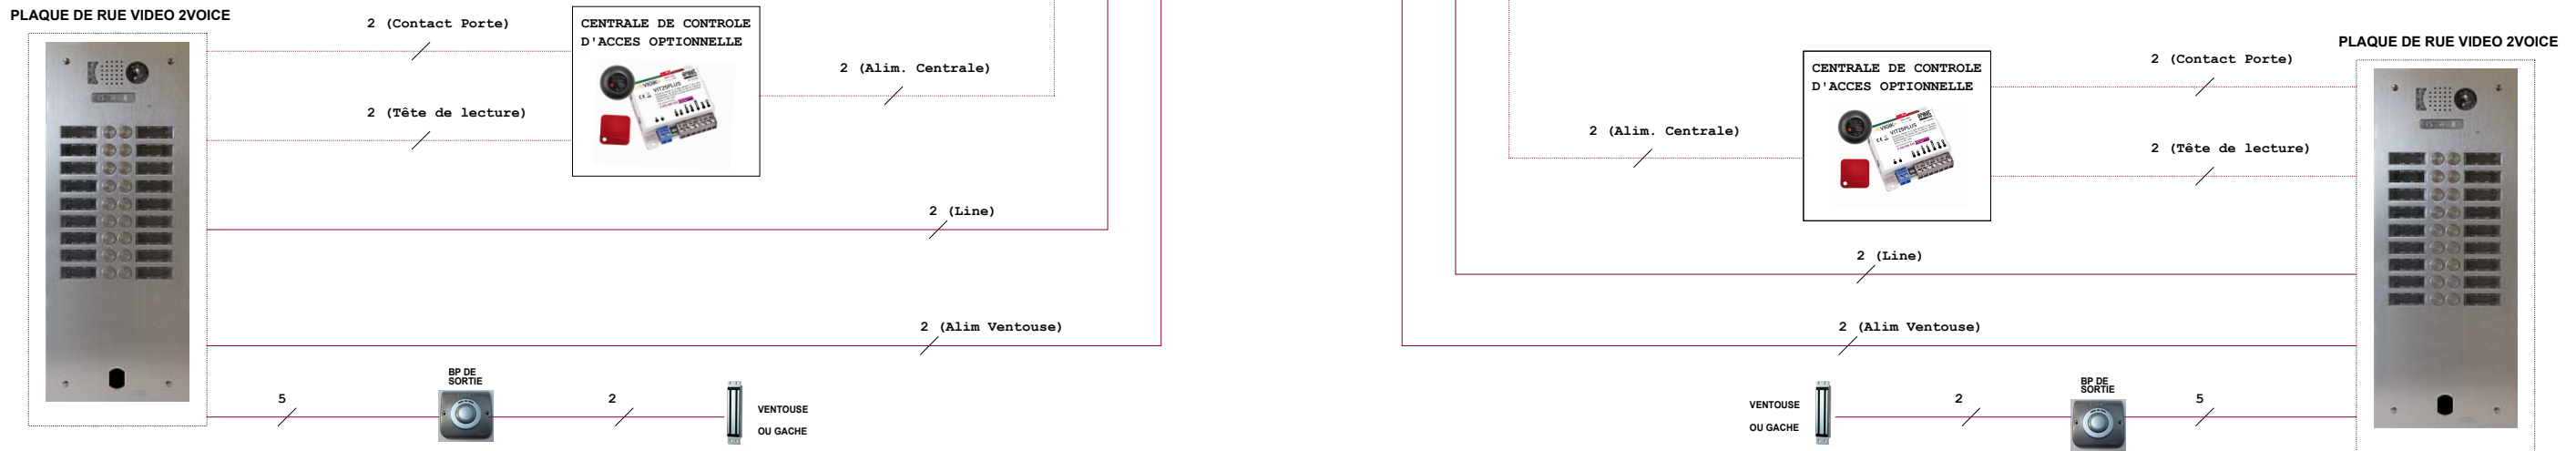

NOTA (*) :
 Utiliser un câble indépendant pour cette liaison.
 Pour la codification des postes, voir la notice de l'alimentation 1083/20, ou télécharger l'application URMET 2 SET.

