

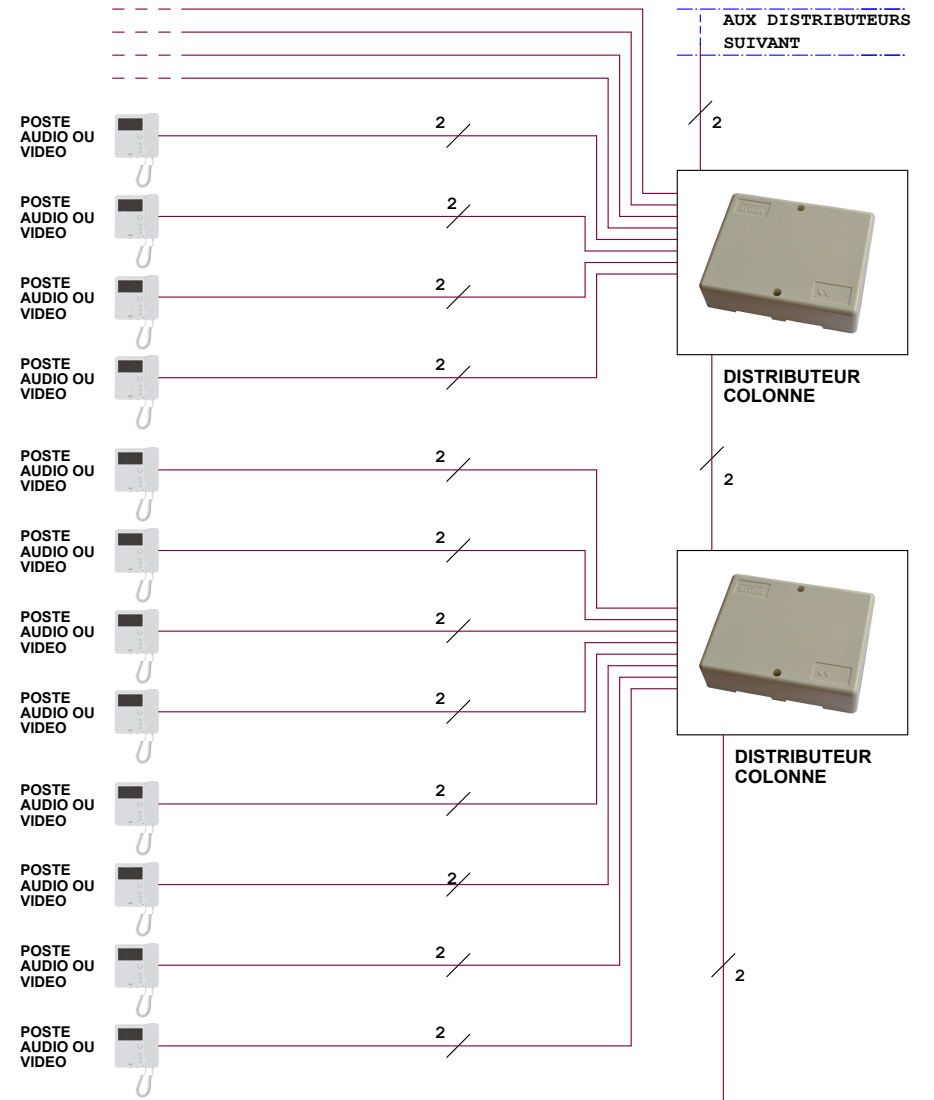


DISTANCES ET NOMBRE POSTES MAXIMUM INTERPHONIE

	Nbre max de postes	A	B	A + B	C	A+B+C	SOMME DES SEGMENTS
Câble URMET REF : 1083/90	127	50m	200m	200m	200m	400m	800m
SYT1 0,5mm OU 0,8mm	64	50m	100m	100m	100m	100m	600m
CAT5 UTP une paire torsadée	64	50m	125m	125m	100m	175m	800m
HVV05-F 1,5mm ²	126	50m	125m	125m	50m	125m	300m
Câble 1mm ²	32	50m	75m	75m	50m	75m	150m

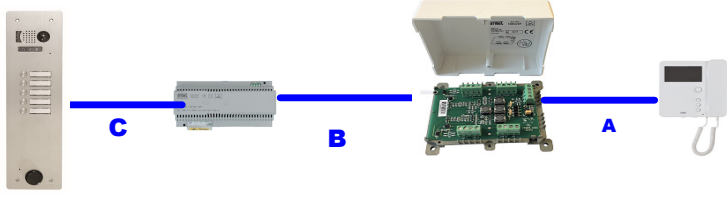

PLAQUE DE RUE VIDEO 2VOICE

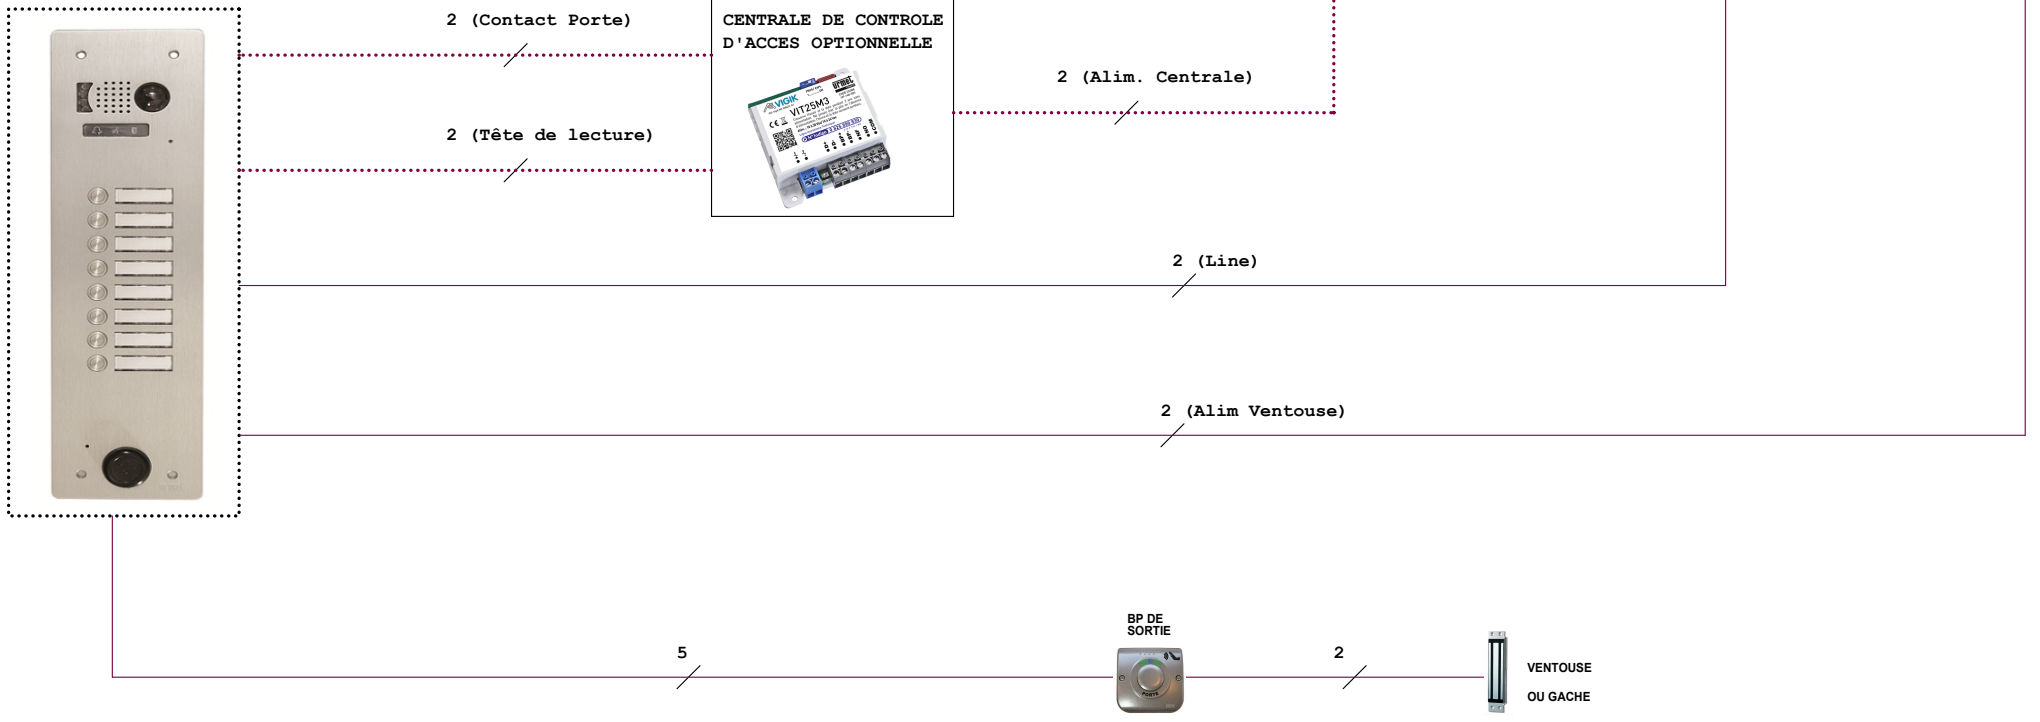

MATERIEL UTILISABLE SUR CE TYPE D'INSTALLATION :

- PLAQUE DE RUE VIDEO A BOUTONS 1 RANGEE:

- REF : V83/101
- OU REF : V83/102
- OU REF : V83/103
- OU REF : V83/104
- OU REF : V83/105
- OU REF : V83/106
- OU REF : V83/107
- OU REF : V83/108



- ALIMENTATION BUS 2VOICE:

- REF : 1083/20
- CÂBLE BUS 2VOICE:**
- REF : 1083/90 (100m)
- OU REF : 1083/95 (500m)



- DISTRIBUTEUR COLONNE

- REF : 1083/55 (4 sorties)
- OU
- REF : 1083/57 (8 sorties)




- POSTES

- REF : 1183/4
- OU REF : 1183/5
- OU REF : 1183/7



- MONITEURS

- REF : 1750/1
- OU REF : 1760/6
- OU REF : 1719/1

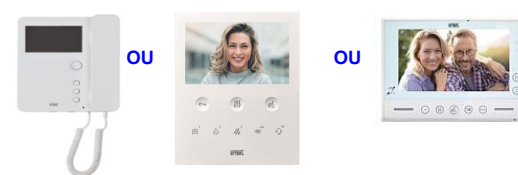

- BOUTON DE SORTIE REF : BP2GML



- ALIMENTATION GÂCHE/VENTOUSE REF : AL12/2DIN



Le schéma n'est valable qu'avec les références produits indiquées. Pour toute modification, veuillez prendre contact avec le service technique.

