

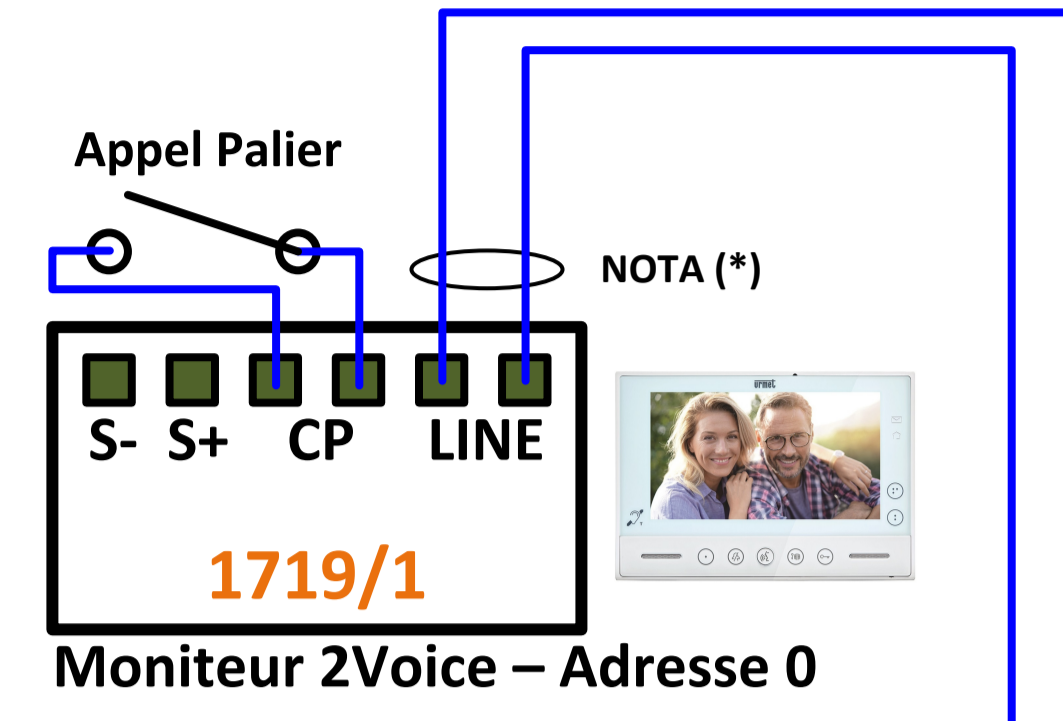
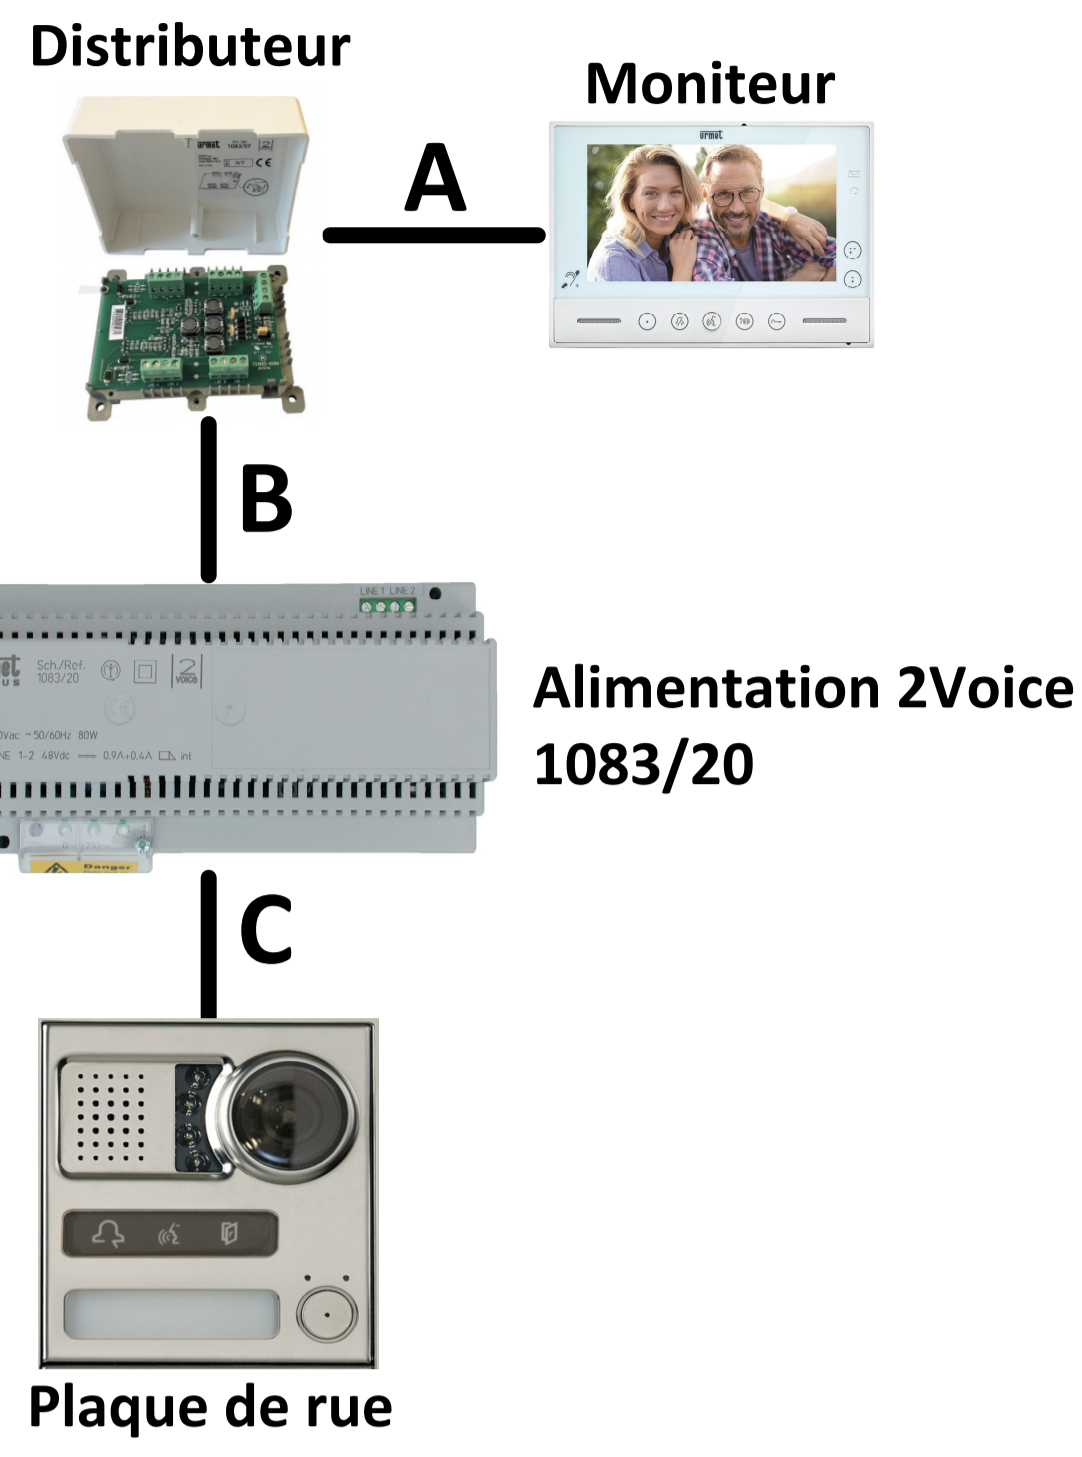
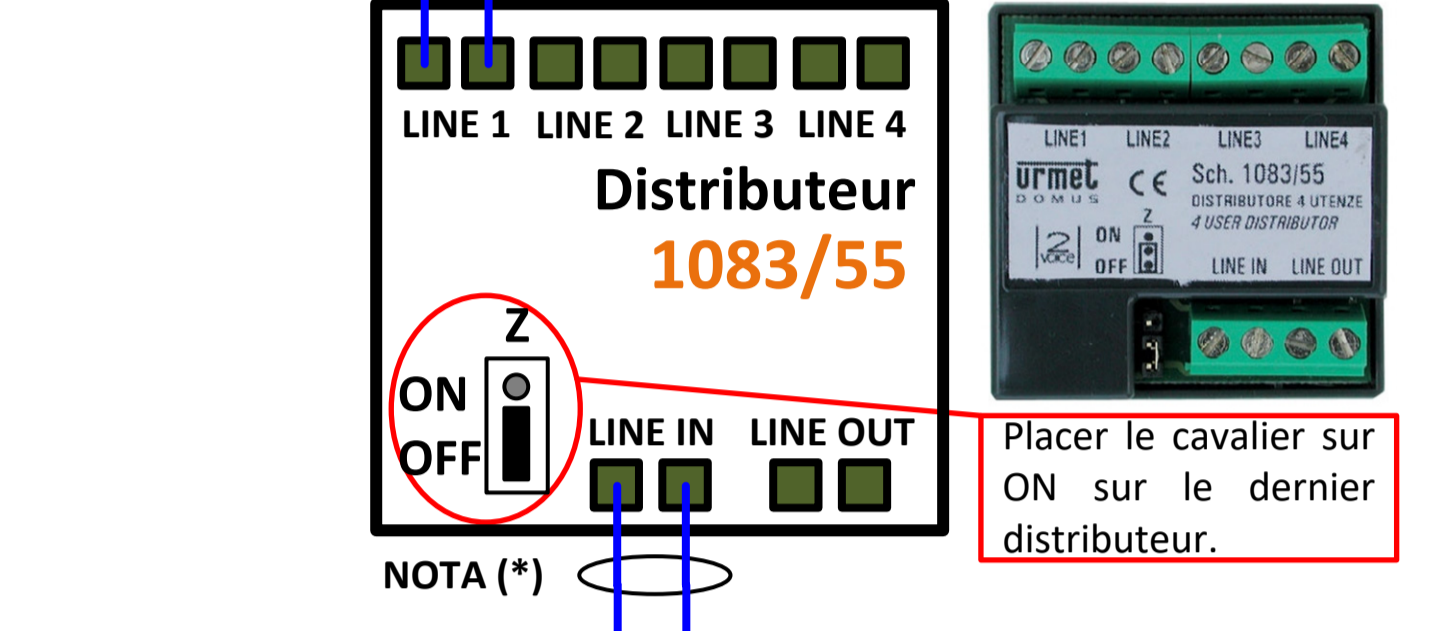


Distances et nombre de postes maximum pour l'interphonie :

Type de câble	Nbre max de postes	Distance					Somme Bus
		A	B	A+B	C		
Câble URMET Ref : 1083/90	127	50 m	200 m	200 m	200 m	800 m	
SYT Ø 0,8 mm	64	50 m	150 m	150 m	100 m	600 m	
CAT5 UPT	64	50 m	125 m	125 m	100 m	800 m	
HVV05-F 1,5 mm ²	127	50 m	125 m	125 m	50 m	300 m	
Câble 1 mm ²	32	50 m	50 m	75 m	50 m	150 m	

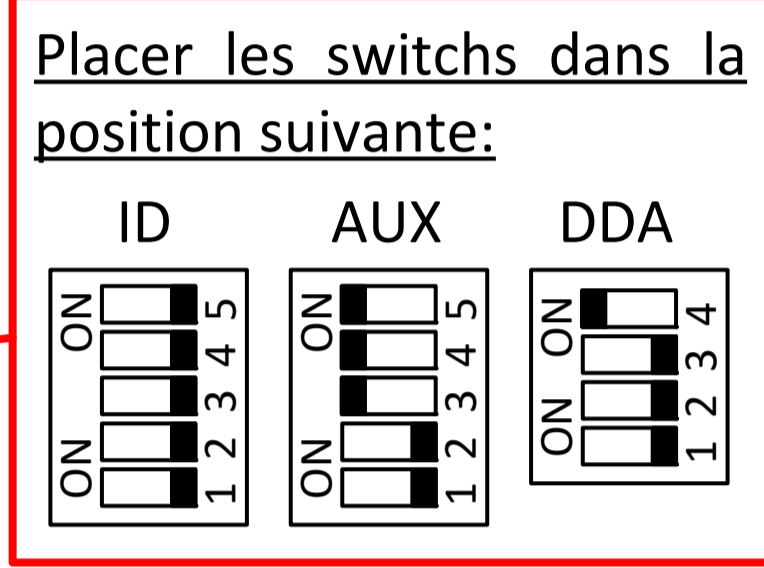

Plaque de rue à 1 bouton configurée en Principale P00

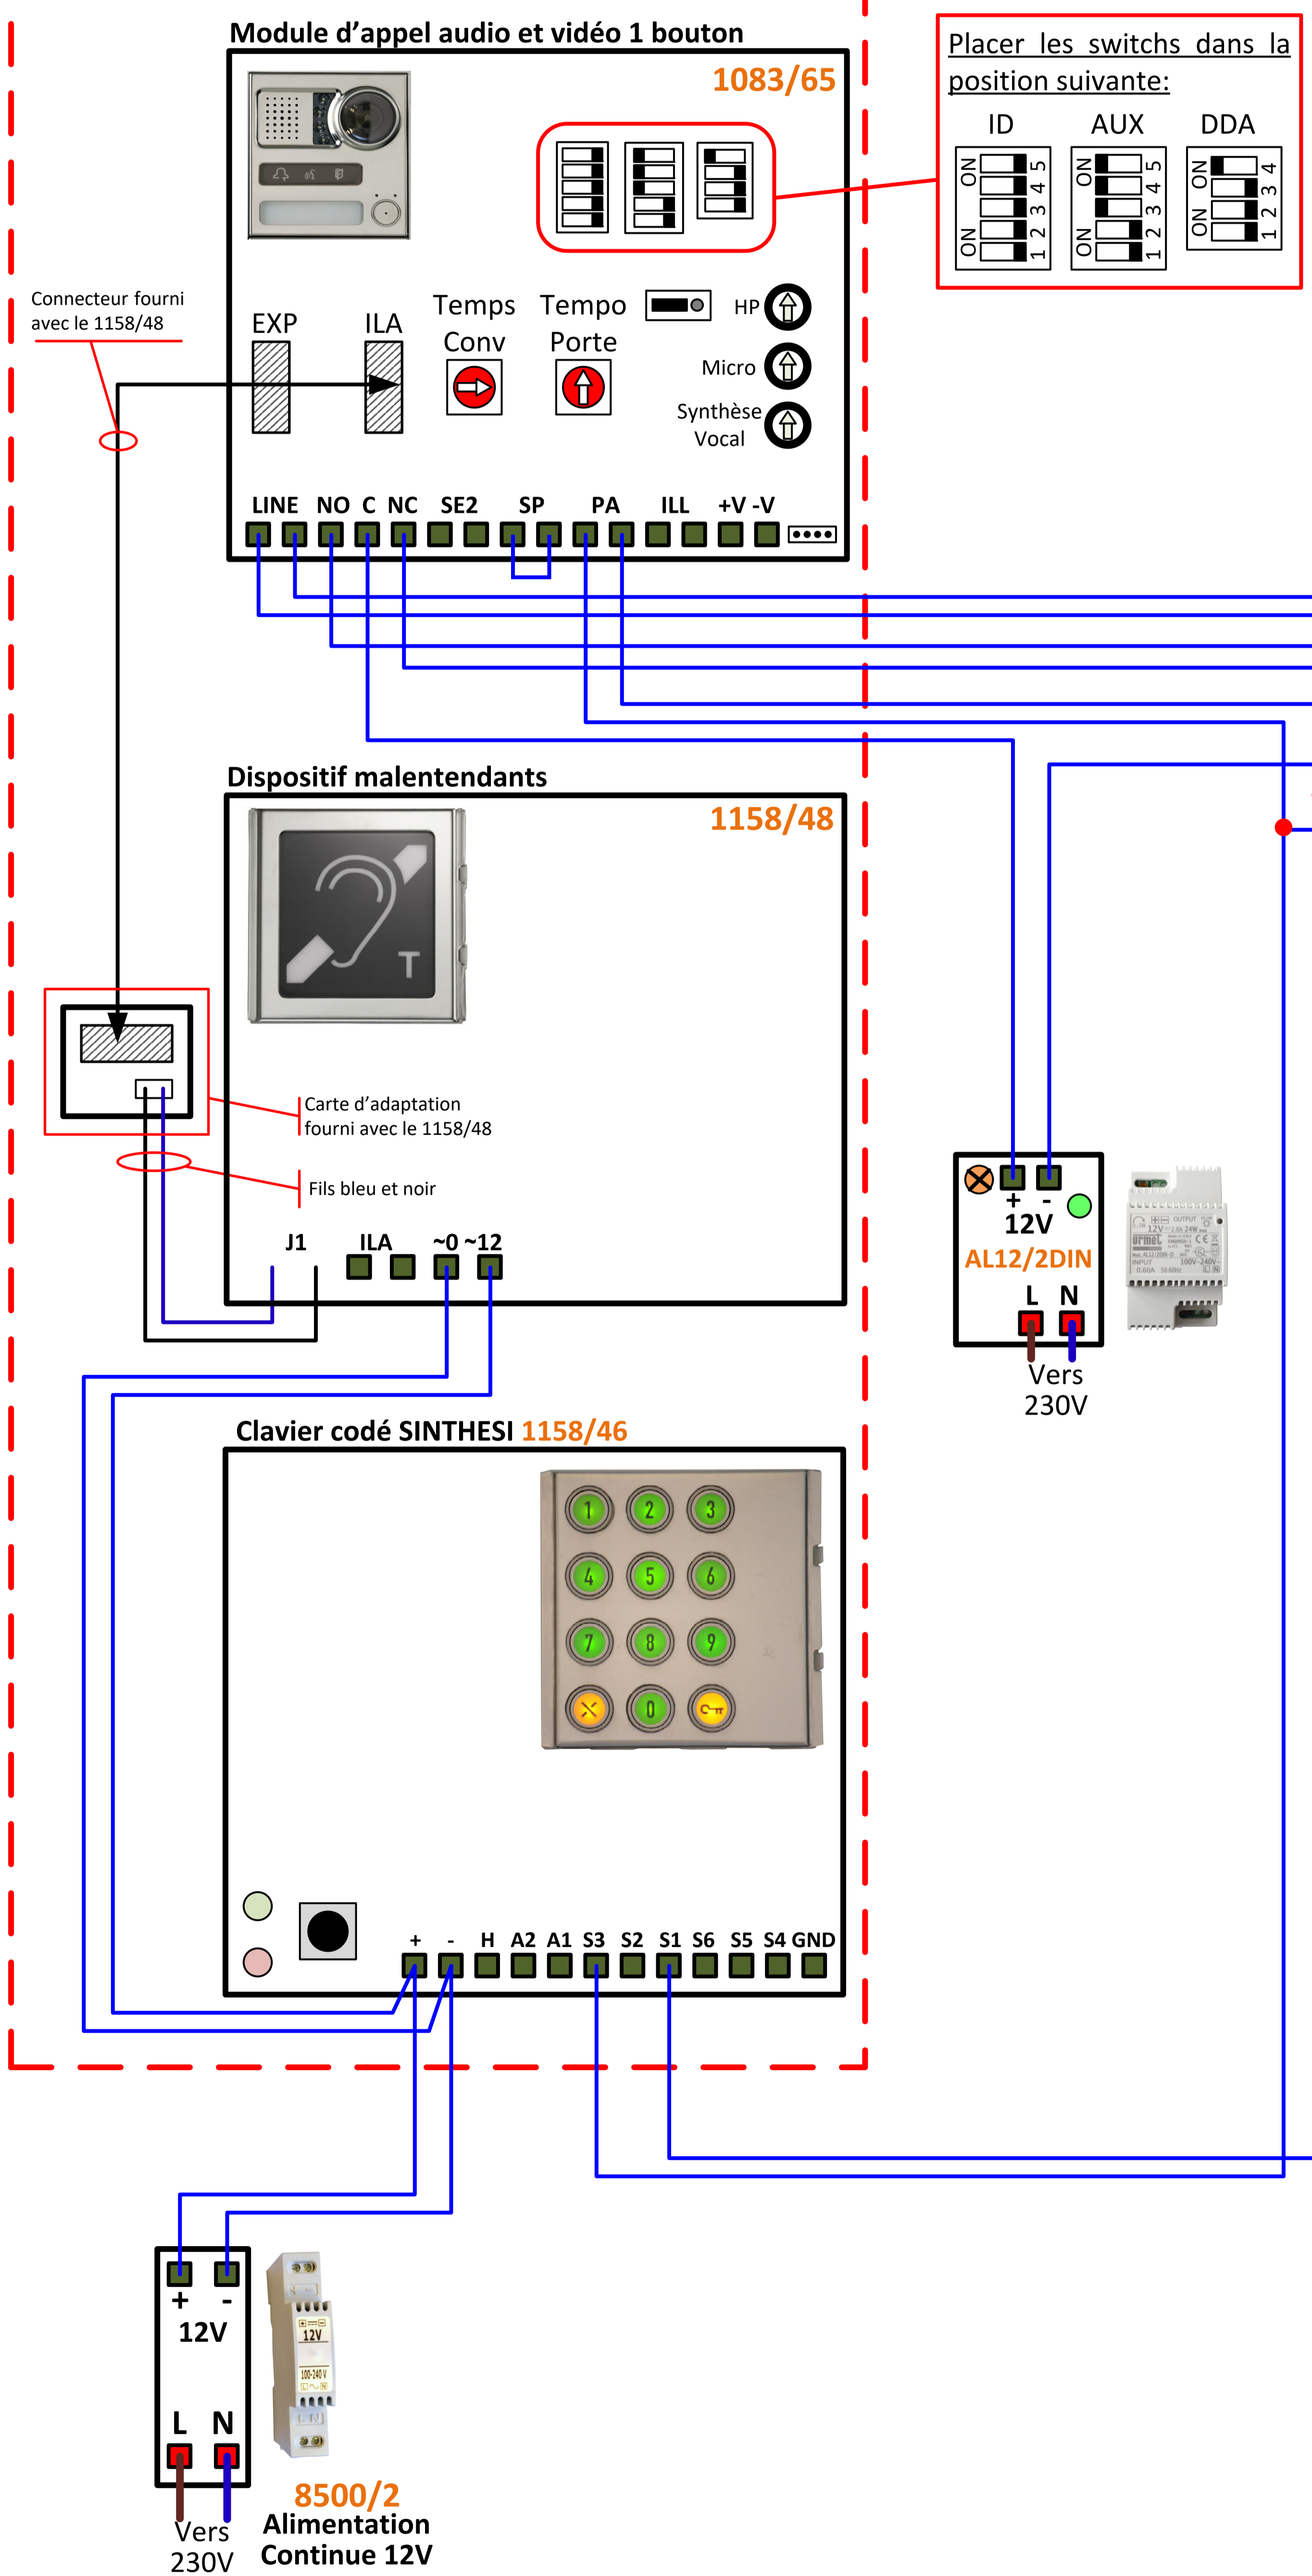

Nota ouverture : câbler les pointillés si utilisation d'une gâche à émission.

Adressage d'un moniteur 2Voice :
L'adressage du numéro de l'appartement s'effectue sur 8 switches et l'adressage d'un moniteur supplémentaire sur 2 switches. Pour retrouver la codification des moniteurs se référer à la notice 1083/20 (p75) ou à l'application Android Urmét 2SET.

Exemples d'adresses :

Adresse 1	Adresse 2
ON ON ON ON ON ON ON ON	ON ON ON ON ON ON ON ON
12 12345678	12 12345678
Adresse 3	Adresse 4
ON ON ON ON ON ON ON ON	ON ON ON ON ON ON ON ON
12 12345678	12 12345678

NOTA (*) : Il est obligatoire d'utiliser un câble indépendant pour cette liaison. Le schéma n'est valable qu'avec les références produits indiquées.